


NILS DAHLBECKS GATA 11
VÄNING 4

OBJ NR: 50010164

3 RoK, 77 m²

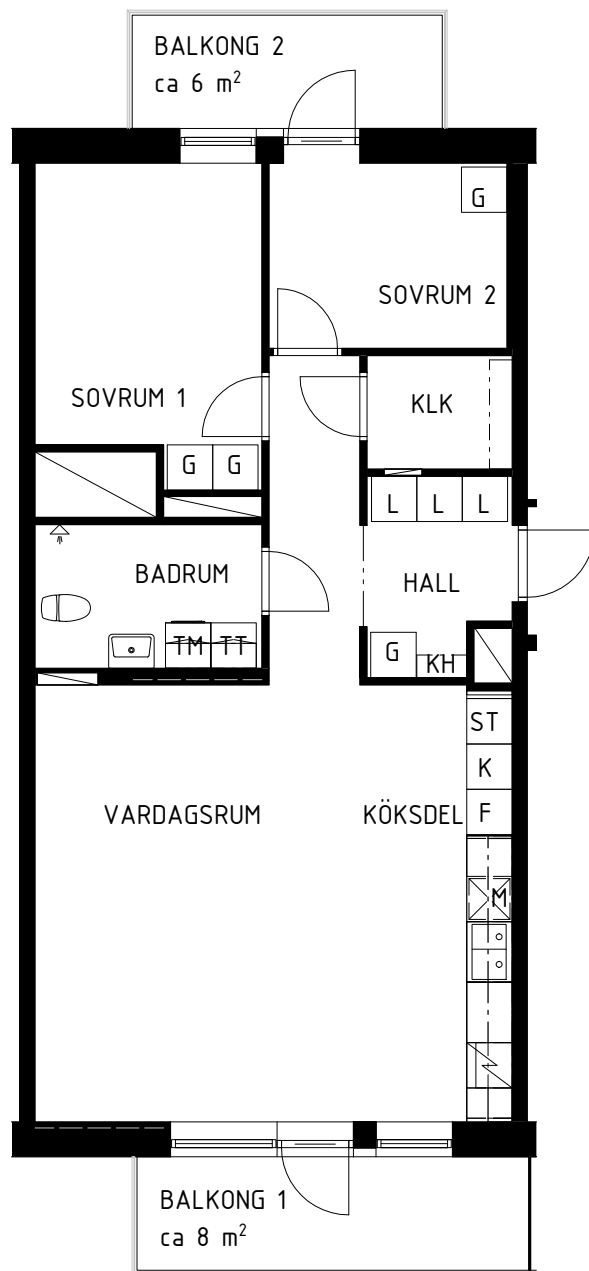

FÖRKLARINGAR

SPIS OCH UGN

KYL

FRYS

KYL/FRY S

HÖGSKÅP MED MICRO

DISKMASKIN

GARDEROB

LINNESKÅP

STÄDSKÅP

TVÄTTMASKIN

TORKTUMLARE

TVÄTTPELARE

KAPPHYLLA

KLK KLÄDKAMMARE

FÖRSTÄRKT VÄGG FÖR TV

0 1 2 3 4 5m

skala 1:100 (A4)

